

ตารางแสดงวงเงินงบประมาณที่ได้รับจัดสรรและราคากลางในงานจ้างก่อสร้าง

๑.ชื่อโครงการ โครงการก่อสร้างรางระบายน้ำ คสล. บริเวณลำเหมืองสาธารณะต่อจากรางเดิม ถึงเขตคลองชลประทาน หมู่ที่ ๔

๒.วงเงินงบประมาณที่ได้รับจัดสรร ๖๗๕,๐๐๐.- บาท (-หกแสนเจ็ดหมื่นห้าพันบาทถ้วน-)

๓.ลักษณะงานโดยสังเขป ก่อสร้างรางระบายน้ำ คสล. ขนาดกว้าง ๑.๒๐ เมตร ลึกเฉลี่ย ๑.๒๐ เมตร ยาว ๑๑๕.๐๐ เมตร

๔.ราคากลางคำนวณ ณ วันที่ ๑๑ เดือน สิงหาคม พ.ศ. ๒๕๖๕
เป็นเงิน ๖๗๕,๐๐๐.- บาท (-หกแสนเจ็ดหมื่นห้าพันบาทถ้วน-)



๕.บัญชีประมาณการราคากลาง โครงการก่อสร้างถนนคอนกรีตเสริมเหล็ก

- ๕.๑ แบบ พร.๔ เลขที่ แบบมาตรฐาน เทศบาลเมืองแม่เหิยะ
- ๕.๒ แบบ พร.๕ เลขที่ แบบมาตรฐาน เทศบาลเมืองแม่เหิยะ
- ๕.๓ แบบ พร.๖ เลขที่ แบบมาตรฐาน เทศบาลเมืองแม่เหิยะ

๖.รายชื่อคณะกรรมการกำหนดราคากลาง

๑.ว่าที่ รท.ประภาส อินทวงศ์	ตำแหน่ง นักบริหารงานช่าง	ประธานกรรมการ
๒.นางจุฑามาส อุปราญเคราะห์	ตำแหน่ง สถาปนิกชำนาญการ	กรรมการ
๓.นางสาวณัฐอร ยานะถนอม	ตำแหน่ง วิศวกรโยธาปฏิบัติการ	กรรมการ



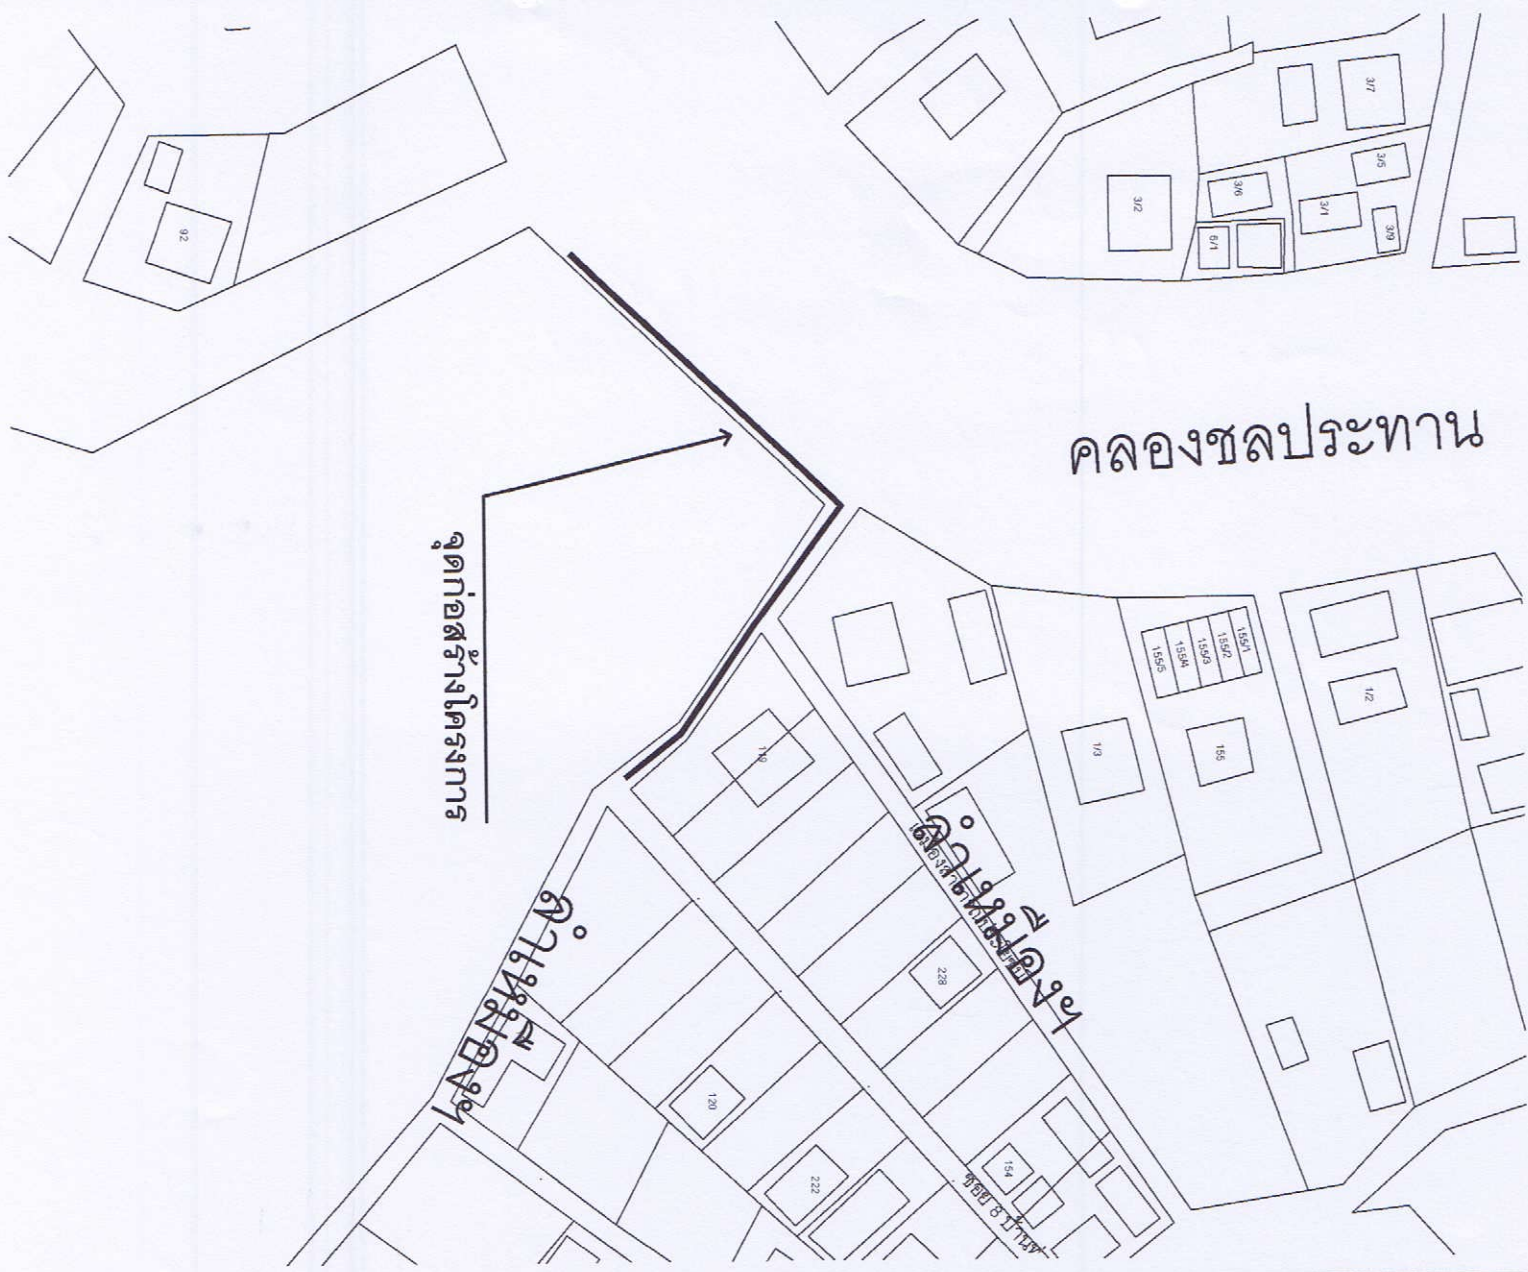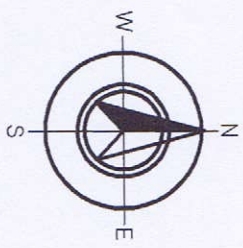


หมายเหตุ
ระยะความยาวขึ้นอยู่กับสภาพพื้นที่ดำเนินการและอาจมีการคลาดเคลื่อนให้ผู้รับจ้างร่วมพิจารณาที่
กับช่างผู้ควบคุมงานพร้อมด้วยคณะกรรมการตรวจสอบดำเนินการก่อสร้าง

บริเวณที่ตั้งโครงการ
หมู่ที่ 1 บ้านท่าข้าม




แผนที่ขอบเขตเทศบาลเมืองแม่เหิระ
ไม่มีมาตราส่วน NO SCALE

ชื่อโครงการ
โครงการก่อสร้างระบบน้ำ คล. ขนาดกว้าง ๑.๒๐ เมตร ลึกเฉลี่ย ๑.๒๐ เมตร ยาว ๑๑๕.๐๐ เมตร
บริเวณลำเหมืองสาธารณะต่อจากรางเดิม ถึงเขตคลองชลประทาน หมู่ที่ ๔ ตำบลแม่เหิระ อำเภอเมืองเชียงใหม่ จังหวัดเชียงใหม่
รายละเอียดตามแบบแปลนเทศบาลฯ
พิกัดก่อสร้าง latitude= ๑๘.๗๔๓๕๒๒° longitude= ๙๘.๙๔๒๒๖๔°

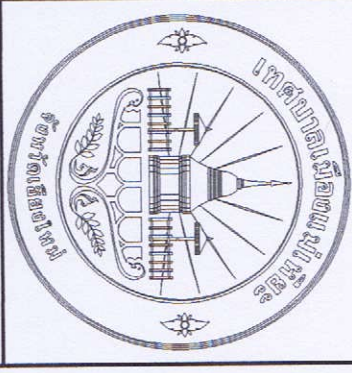

กองช่าง เทศบาลเมืองแม่เหิระ Division of Public Work Maehia	
โครงการ โครงการก่อสร้างระบบน้ำ คล. บริเวณลำเหมืองสาธารณะต่อจากรางเดิม ถึงเขตคลองชลประทาน หมู่ที่ ๔	
สำรวจ ธีธเนศ	
ตรวจสอบ นางสาวพิมพ์กานต์ ภู่อธิปไตย พนักงานจ้างตามโครงการ	
ตรวจสอบ นางสาวณัฐชยา ยะเกษม วิศวกรโยธาชำนาญการ	
ตรวจสอบ นางศุภมาส ฤๅณเศรษฐ์ ลูกาภิธนาภิการ	
เสนอ ว่าที่ร้อยโท ประวาล อินทวงศ์ หัวหน้าฝ่ายแบบแผนและก่อสร้าง	
เห็นชอบ ว่าที่ร้อยตรี ประจักษ์ ไชยภรณ์ ปลัดเทศบาลเมืองแม่เหิระ	
อนุมัติ นายประวิทย์ ศรีวิชัย รองนายกเทศมนตรีเมืองแม่เหิระ	
แบบแสดง นายอนุวัฒน์ ยอดใจ นายกเทศมนตรีเมืองแม่เหิระ	
มาตราส่วน ไม่มีมาตราส่วน	
แบบเลขที่ ทม.แม่เหิระ ๐๗๕/๕๕	
แผ่นที่ 1	จำนวนแผ่น 5

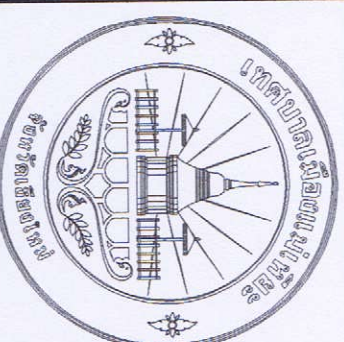

กองช่าง


โครงการ

โครงการก่อสร้างระบบน้ำ คล.ส.
บริเวณลำเหมืองสาธารณะต่อจากโรงเดิน
ถึงเขตคลองชลประทาน หมู่ที่ ๔





















W

ข้อกำหนดในการให้วัสดุทำก่อสร้างและครุภัณฑ์ในงานก่อสร้างตามสัญญาจ้าง

1. ผู้รับจ้างต้องใช้วัสดุก่อสร้างและครุภัณฑ์ ที่ใช้ในการก่อสร้างตามสัญญาจ้างนั้น ต้องเป็นวัสดุและครุภัณฑ์ที่ผลิตภายในประเทศ โดยต้องไม่น้อยกว่าร้อยละ 90 ของปริมาณเหล็กที่ต้องใช้ทั้งหมดตามสัญญา
2. ผู้รับจ้างต้องจัดหาแผนการใช้วัสดุก่อสร้างและครุภัณฑ์ที่ผลิตภายในประเทศ ไม่น้อยกว่าร้อยละ 60 ของมูลค่าวัสดุก่อสร้างและครุภัณฑ์ที่จะใช้ในการก่อสร้างทั้งหมดตามสัญญา ภายใน 30 วัน นับถัดจากวันที่ได้ลงนามสัญญาจ้าง ตามมา
3. ผู้รับจ้างต้องจัดทำแผนการใช้เหล็กที่ผลิตภายในประเทศ ไม่น้อยกว่าร้อยละ 90 ของปริมาณเหล็กที่ต้องใช้ทั้งหมดตามสัญญา ภายใน 30 วัน นับถัดจากวันที่ได้ลงนามสัญญาจ้าง ตามมา
4. ผู้รับจ้างต้องแสดงหลักฐาน ว่าวัสดุก่อสร้างและครุภัณฑ์ เป็นวัสดุที่ผลิตภายในประเทศ เพื่อใช้ประกอบการตรวจสอบ โดยสามารถให้เอกสารอย่างใดอย่างหนึ่ง ดังนี้
 - 4.1 สำเนาใบรับรองสินค้าที่ได้รับการรับรองและออกเครื่องหมายสินค้าที่ผลิตในประเทศไทย (Made in Thailand) จากสภาอุตสาหกรรมแห่งประเทศไทย
 - 4.2 จดการลงสินค้าที่ติดบนบรรจุภัณฑ์ของสินค้า ที่แสดงว่าเป็นสินค้าที่ผลิตในประเทศไทย
 - 4.3 หลักฐานหรือเอกสาร แสดงถึงเจ้าของแหล่งผลิต ที่สามารถแสดงได้ว่าเป็วัสดุที่ผลิตในประเทศไทย เช่น ตำนานหนังสือพิมพ์ โรงผสมแอสฟัลท์ ท่าอากาศยาน เป็นต้น




ลำดับ	รายการ	หน่วย	ปริมาณ	ราคาต่อหน่วย (บาท)	เป็นเงินรวม (บาท)	พัสดุ ในประเทศ	พัสดุ ต่างประเทศ
1							
2							
3							
4							
5							
รวม							
จัดซื้อ							
(ข้อบค)							

การนำวัสดุเหลือใช้มาใช้ประโยชน์ในประเทศ

..... ๐๕๔๕

.....

ภาคผนวก 3


โครงการ

ลำดับ	รายการ	หน่วย	ปริมาณ	หลัก ในประเทศ	หลัก ต่างประเทศ
1					
2					
3					
4					
5					
รวม					
อัตรา					


(ร้อยละ)

รายงานการใช้หลักสูตรที่ผลิตภายในประเทศ

ปริมาณเหล็กที่บริโภค... ต้น


1
2
84

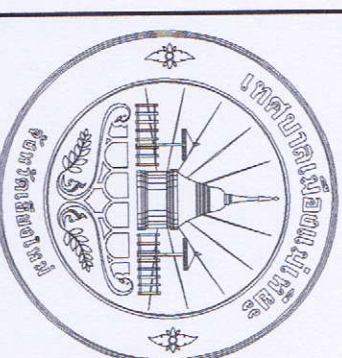

กองช่าง
เทศบาลเมืองแม่เหิระ
Division of Public Work Maehia

โครงการ

โครงการก่อสร้างระบบน้ำชล.

สำรวจ เที่ยมแบบ

นางสาวพิมพ์พานต์ จิตศิลป์
พนักงานจ้างตามโครงการ

ตรวจสอบ
นางสาวนฤพร ชานะเกษม
วิศวกรโยธาชำนาญการ

ตรวจสอบ
นางจุฑามาศ อุปานตะ
สถาปนิกชำนาญการ

ตรวจสอบ
นายชัชวาล อิมทอง
หัวหน้าฝ่ายแบบแปลนก่อสร้าง










แบบแผนที่ ทม. แม่เหิระ ๐๖๕/๒๕
แผนที่ ๓ จำนวนแผ่น ๕

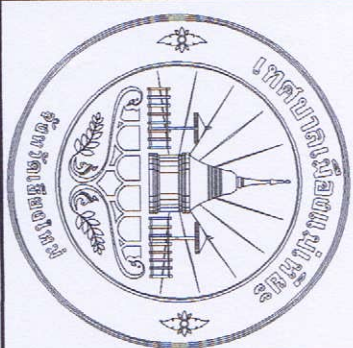

กองช่าง
เทศบาลเมืองแม่เหิระ

Division of Public Work Maehie

โครงการ

โครงการก่อสร้างระบบน้ำชล.

สำรวจ เที่ยงแบบ

นางสาวพิมพ์พนาบดี จุลศิลป์
พนักงานจ้างตามโครงการ

ตรวจสอบ
นางสาวอรุณ อานะเกษม
วิศวกรโยธาชำนาญการ

ตรวจสอบ
นางสาวพนาบดี จุลศิลป์
สถาปนิกชำนาญการ










มาตรฐาน	
แบบเลขที่	ทม.แม่เหิระ ๐๖๕/๕๕
แผ่นที่	๕
จำนวนแผ่น	๕

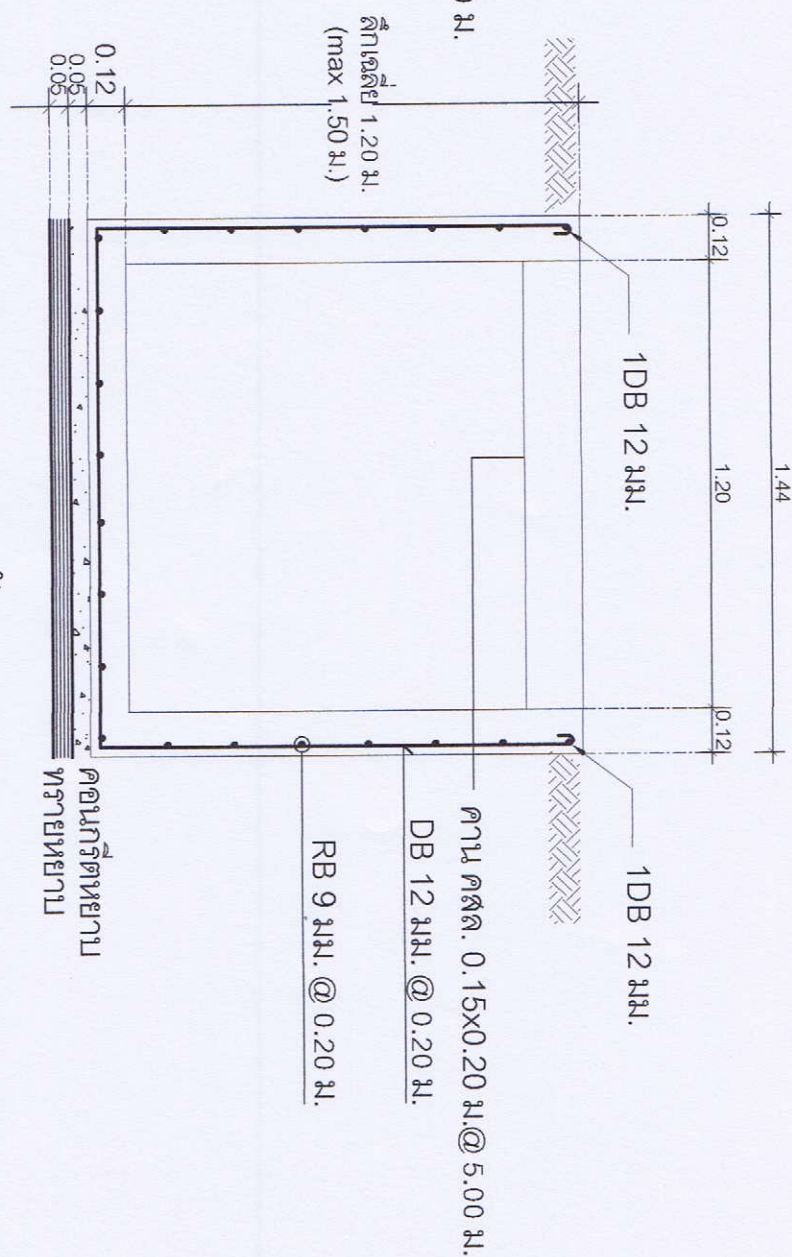

รูปตัดขวางระบายนํ้า A-A
มาตรฐาน 1:20

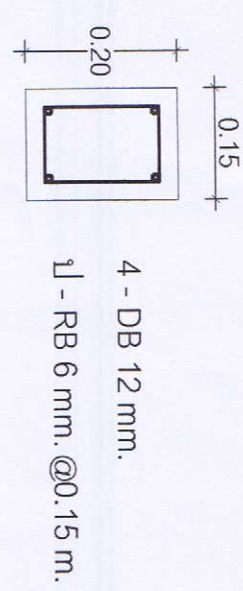

ขยายคาน คสล.
มาตรฐาน 1:10

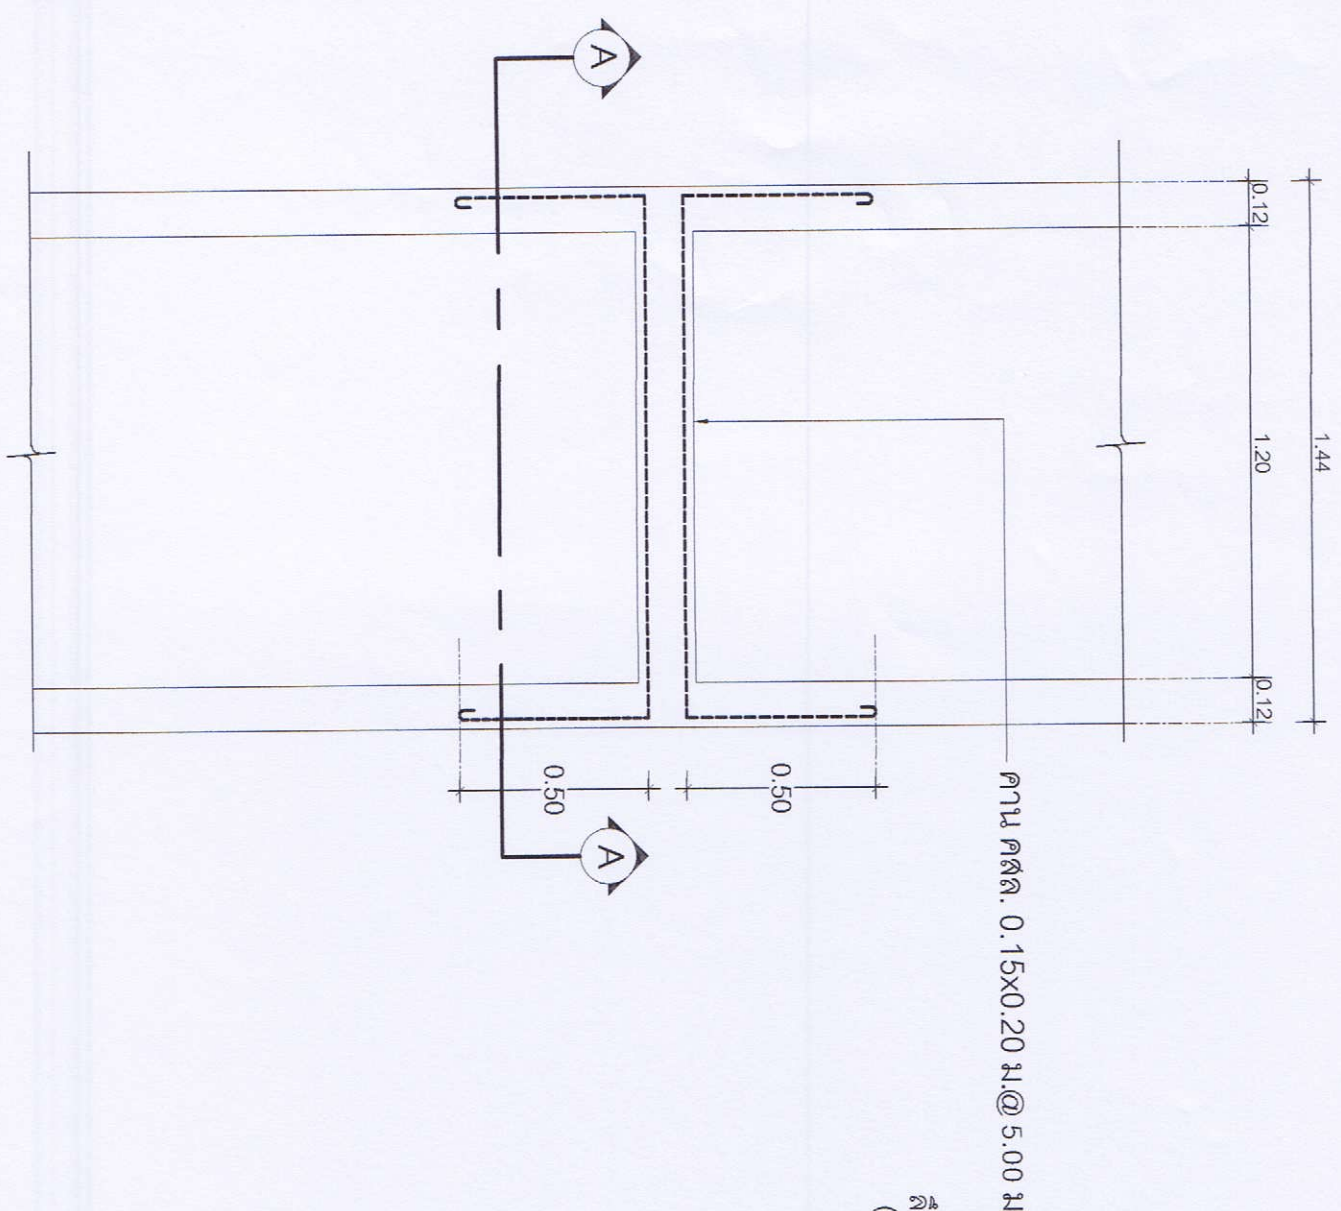

แปลนรางระบายนํ้า
มาตรฐาน 1:20

แบบสรุปราคากลาง งานก่อสร้าง

ส่วนราชการ กองช่าง เทศบาลเมืองแม่เหียะ อำเภอเมืองเชียงใหม่ จังหวัดเชียงใหม่

ประเภทงาน งานอาคาร

โครงการ ก่อสร้างรางระบายน้ำ คสล. ขนาดกว้าง 1.20 เมตร ลึกเฉลี่ย 1.20 เมตร ยาว 115.00 เมตร

สถานที่ก่อสร้าง บริเวณลำเหมืองสาธารณะต่อจากรางเดิม ถึงเขตคลองชลประทาน หมู่ที่ 4 ตำบลแม่เหียะ อำเภอเมืองเชียงใหม่ จังหวัดเชียงใหม่

กำหนดราคากลางโดย คณะกรรมการกำหนดราคากลาง

วันที่ 11 สิงหาคม 2565

แบบเลขที่ ทม.แม่เหียะ เลขที่

ที่	รายการ	รวมค่างานก่อสร้าง	หมายเหตุ
1	งานอาคาร	675,000.00	Factor F - ภาษีมูลค่าเพิ่ม 7.0% - เงินล่วงหน้าจ่าย 0.0% - ดอกเบี้ยเงินกู้ 5.0% - เงินประกันผลงานหัก 0.0%
-			
-			
สรุป	คิดเป็นราคากลางงานก่อสร้าง	675,000.00	

ตัวอักษร

(หกแสนเจ็ดหมื่นห้าพันบาทถ้วน)

(ลงชื่อ)



กรรมการ

(นางสาวณัฐอร ยานะถนอม)

วิศวกรโยธาชำนาญการ

(ลงชื่อ)



กรรมการ

(นางจุฑามาส อุปราญเคราะห์)

สถาปนิกชำนาญการ

(ลงชื่อ)



ประธานกรรมการ

(ว่าที่ร้อยโทประสาท อินทวงศ์)

หัวหน้าฝ่ายแบบแผนและก่อสร้าง

พิจารณาแล้ว

- (✓) - เห็นชอบ
() - ไม่เห็นชอบ

(นายคณิน ประทุม)
ผู้อำนวยการกองช่าง

พิจารณาแล้ว

- (✓) - เห็นชอบ
() - ไม่เห็นชอบ

ว่าที่ร้อยตรี

(ประสงค์ ไชยวรรณ)

ปลัดเทศบาลเมืองแม่เหียะ

พิจารณาแล้ว

- (✓) - อนุมัติ
() - ไม่อนุมัติ

(นายธนวัฒน์ ยอดใจ)
นายกเทศมนตรีเมืองแม่เหียะ

แบบสรุปราคากลาง ค่าก่อสร้าง

ส่วนราชการ กองช่าง เทศบาลเมืองแม่เหิยะ อำเภอเมืองเชียงใหม่ จังหวัดเชียงใหม่

ประเภทงาน งานอาคาร

โครงการ ก่อสร้างรางระบายน้ำ คสล. ขนาดกว้าง 1.20 เมตร ลึกเฉลี่ย 1.20 เมตร ยาว 115.00 เมตร

สถานที่ก่อสร้าง บริเวณลำเหมืองสาธารณะต่อจากรางเดิม ถึงเขตคลองชลประทาน หมู่ที่ 4 ตำบลแม่เหิยะ อำเภอเมืองเชียงใหม่ จังหวัดเชียงใหม่

กำหนดราคากลางโดย คณะกรรมการกำหนดราคากลาง

แบบเลขที่ ทม.แม่เหิยะ เลขที่

วันที่ 11 สิงหาคม 2565

ลำดับที่	รายการ	ค่าต้นทุนงาน	Factor F	รวมค่าก่อสร้าง	หมายเหตุ
1	งานก่อสร้างรางระบายน้ำคอนกรีตเสริมเหล็ก 1.20x1.20 ม.	517,166.73	1.3055	675,161.17	ใช้ราคา
					พาณิชย์จังหวัด
					เชียงใหม่
					เดือนมิถุนายน
					พ.ศ.2565
	-				
	-				
สรุป	รวมเป็นค่าก่อสร้าง			675,161.17	
	คิดเป็นราคากลางค่าก่อสร้าง			675,000.00	
	ตัวอักษร	(หกแสนเจ็ดหมื่นห้าพันบาทถ้วน)			

(ลงชื่อ)กรรมการ

(นางสาวณฐอร ขานะถนอม)

วิศวกรโยธาชำนาญการ

(ลงชื่อ)กรรมการ

(นางจุฑามาส อุปรานุเคราะห์)

สถาปนิกชำนาญการ

(ลงชื่อ)ประธานกรรมการ

(ว่าที่ร้อยโทประภาส อินทวงศ์)

หัวหน้าฝ่ายแบบแผนและก่อสร้าง

พิจารณาแล้ว

- () - เห็นชอบ
() - ไม่เห็นชอบ

พิจารณาแล้ว

- () - เห็นชอบ
() - ไม่เห็นชอบ

พิจารณาแล้ว

- () - อนุมัติ
() - ไม่อนุมัติ

(นายคณิน ประทุม)

ผู้อำนวยการกองช่าง

ว่าที่ร้อยตรี

(ประสงค์ ไชยวรรณ)

ปลัดเทศบาลเมืองแม่เหิยะ

(นายธนวัฒน์ ยอดใจ)

นายกเทศมนตรีเมืองแม่เหิยะ

แบบแสดงรายการปริมาณงาน และราคา

โครงการ ก่อสร้างระบบระบายน้ำ คลส. ขนาดกว้าง 1.20 เมตร ลึกเฉลี่ย 1.20 เมตร ยาว 115.00 เมตร
สถานที่ก่อสร้าง บริเวณลำเหมืองสาธารณะต่อจากรางเดิม ถึงเขตคลองชลประทาน หมู่ที่ 4 ตำบลแม่เหียะ อำเภอเมืองเชียงใหม่ จังหวัดเชียงใหม่
กำหนดราคากลางโดย คณะกรรมการกำหนดราคากลาง วันที่ 11 สิงหาคม 2565 แบบเลขที่ ทม.แม่เหียะ เลขที่

ที่	รายการ	จำนวน	หน่วย	ค่าวัสดุ		ค่าแรง		รวมค่าวัสดุ และแรงงาน	หมายเหตุ
				ราคา/หน่วย	จำนวนเงิน	ราคา/หน่วย	จำนวนเงิน		
1	งานวางระบายนํ้า คลส. 1.20x1.20 ม.								
1.1	ดินขุด	261.92	ลบ.ม.	-	-	99.00	25,930.08	25,930.08	
1.2	ทรายหยาบรองพื้น	10.35	ลบ.ม.	514.02	5,320.11	91.00	941.85	6,261.96	
1.3	คอนกรีตผสมเสร็จรูปลูกบาศก์ 180 กก./ตร.ม. Cube	8.28	ลบ.ม.	1,827.10	15,128.39	306.00	2,533.68	17,662.07	
1.4	คอนกรีตผสมเสร็จรูปลูกบาศก์ 280 กก./ตร.ม. Cube	53.91	ลบ.ม.	1,971.96	106,308.36	306.00	16,496.46	122,804.82	
1.5	งานไม้แบบ เปลือยผิว	595.28	ตร.ม.	150.36	89,506.30	154.00	91,673.12	181,179.42	
1.6	เหล็กเส้นกลมผิวเรียบ RB 6 (SR24)	30.02	กก.	28.84	865.78	4.10	123.08	988.86	
1.7	เหล็กเส้นกลมผิวเรียบ RB 9 (SR24)	1,228.04	กก.	29.21	35,871.05	4.10	5,034.96	40,906.01	
1.8	เหล็กเส้นกลมผิวข้ออ้อย DB 12 (SD40)	2,333.07	กก.	27.78	64,812.68	3.30	7,699.13	72,511.81	
1.9	ลวดผูกเหล็ก ศก.1.25 มม. (เบอร์18)	107.73	กก.	34.42	3,708.07	-	-	3,708.07	
1.10	ดินถม (ลูกรัง)	174.57	ลบ.ม.	160.00	27,931.20	99.00	17,282.43	45,213.63	
	รวมยอดยกไป				349,451.94		167,714.79	517,166.73	

(ลงชื่อ) (นางสาวณัฐพร ยานะพนอม) (นางจุฑามาส อุปราญเคราะห์) (นางพัทธียาประสาท อินทวงศ์)
วิศวกรโยธาชำนาญการ สถาปนิกชำนาญการ (ลงชื่อ) (ลงชื่อ) (ลงชื่อ)
กรรมการ กรรมการ กรรมการ ประธานกรรมการ